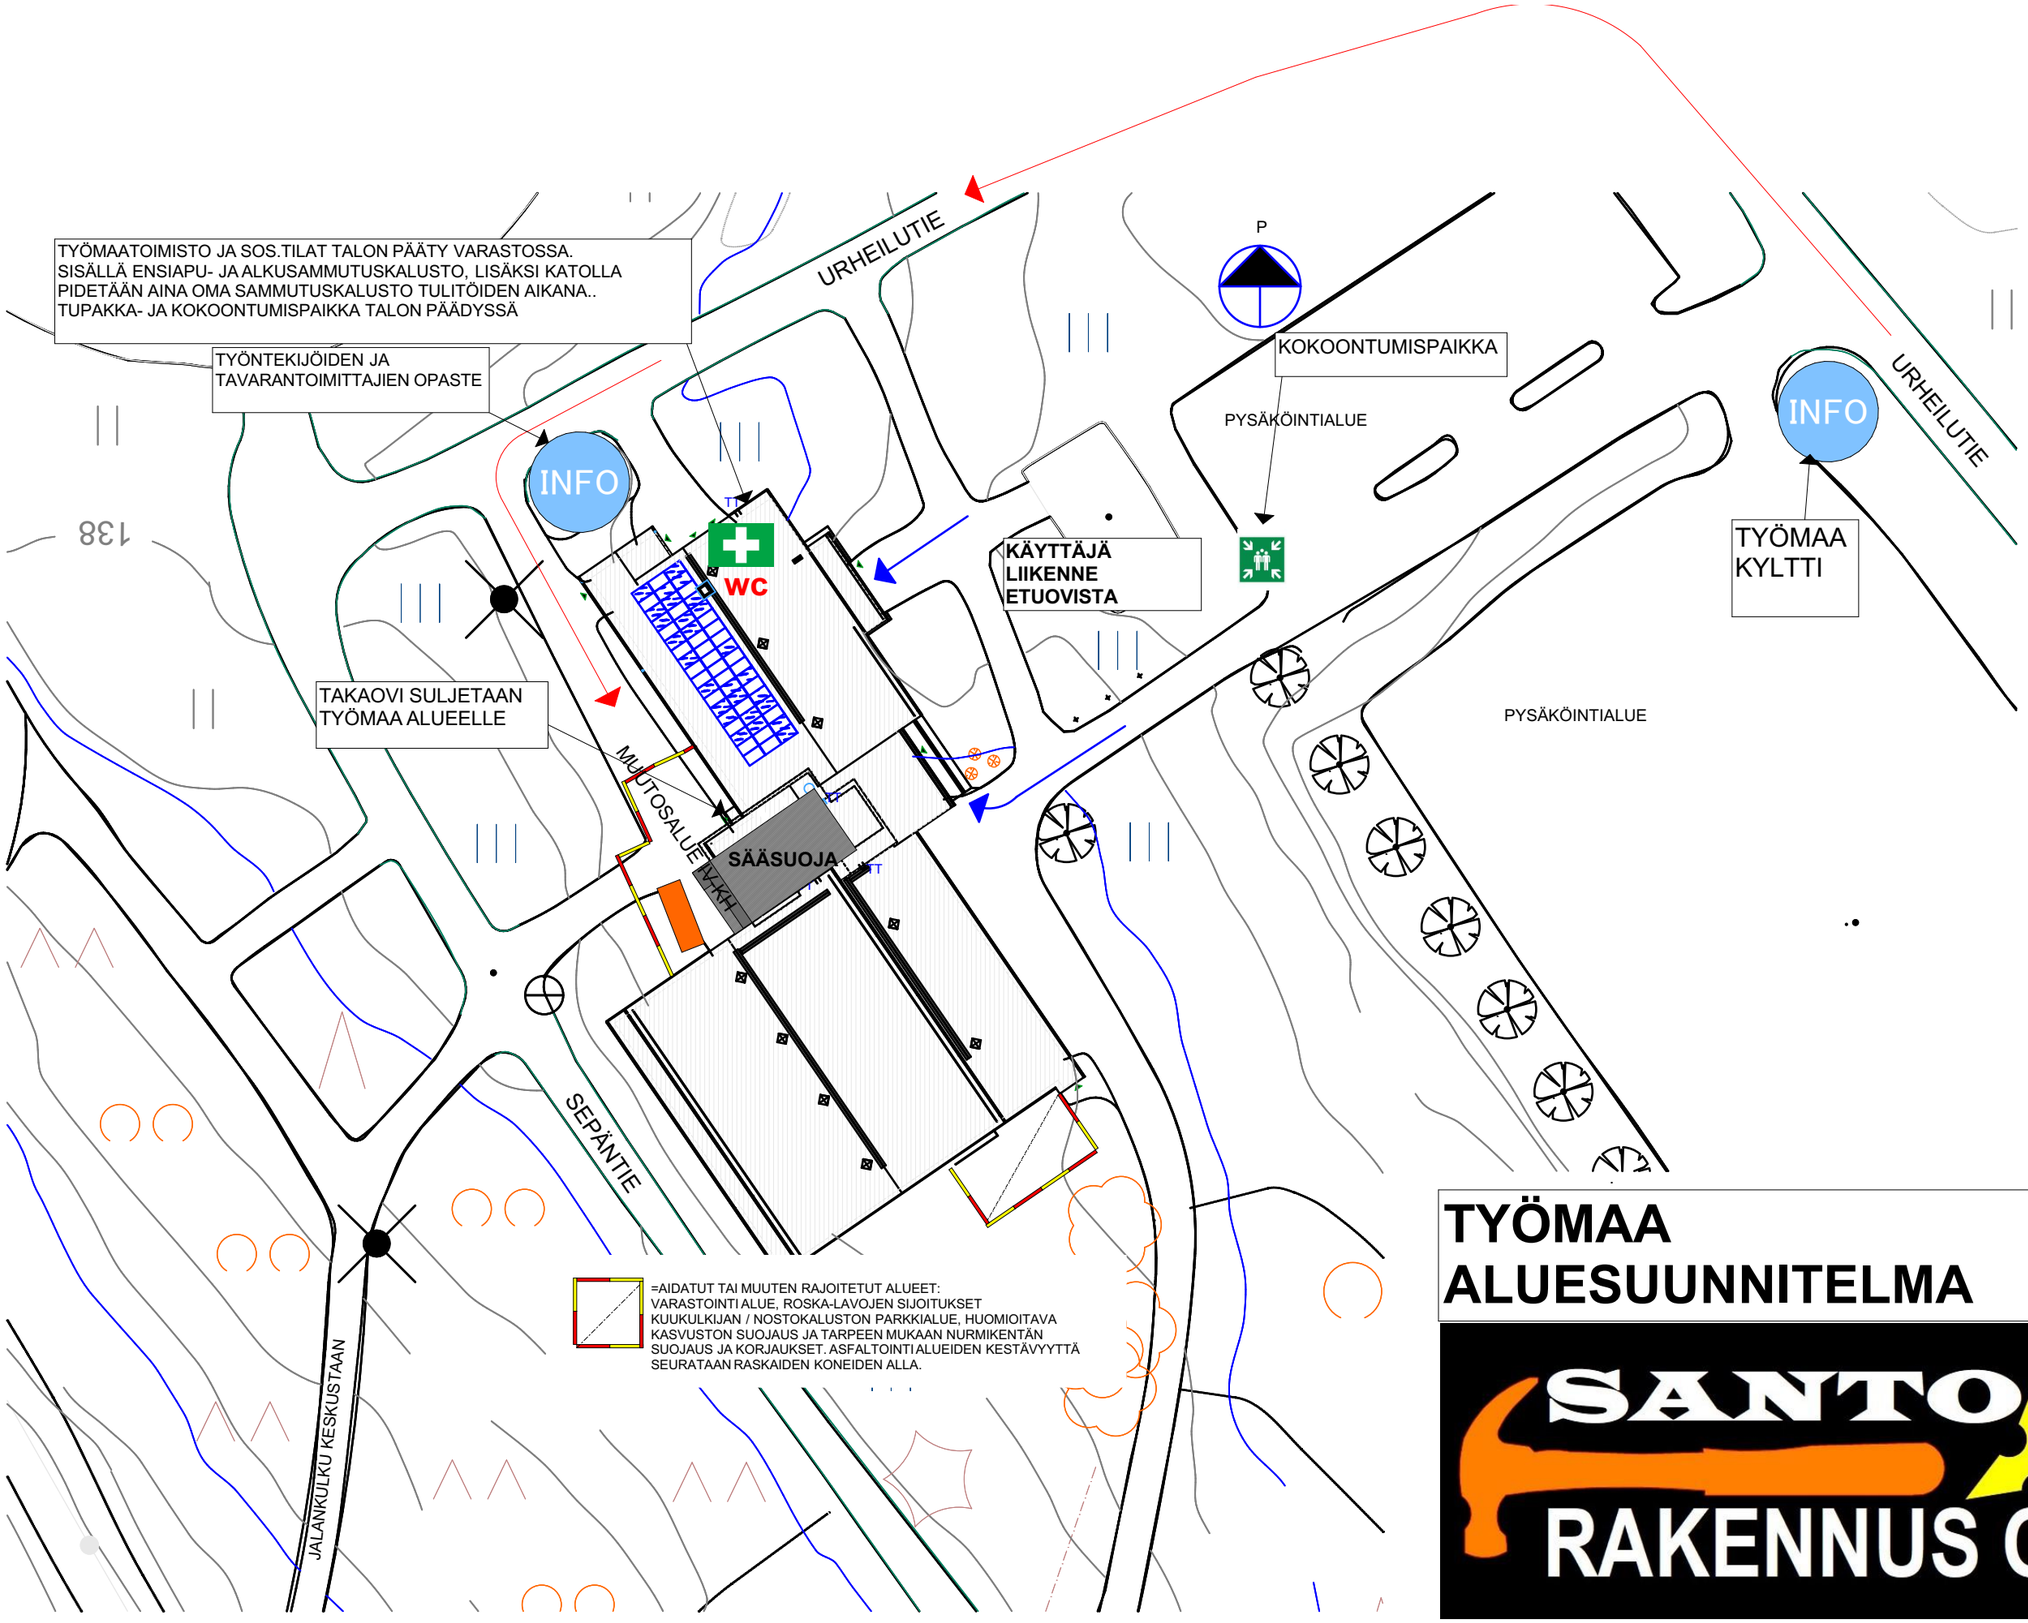

TYÖMAA ALUESUUNNITELMA

SANTO RAKENNUS OY